
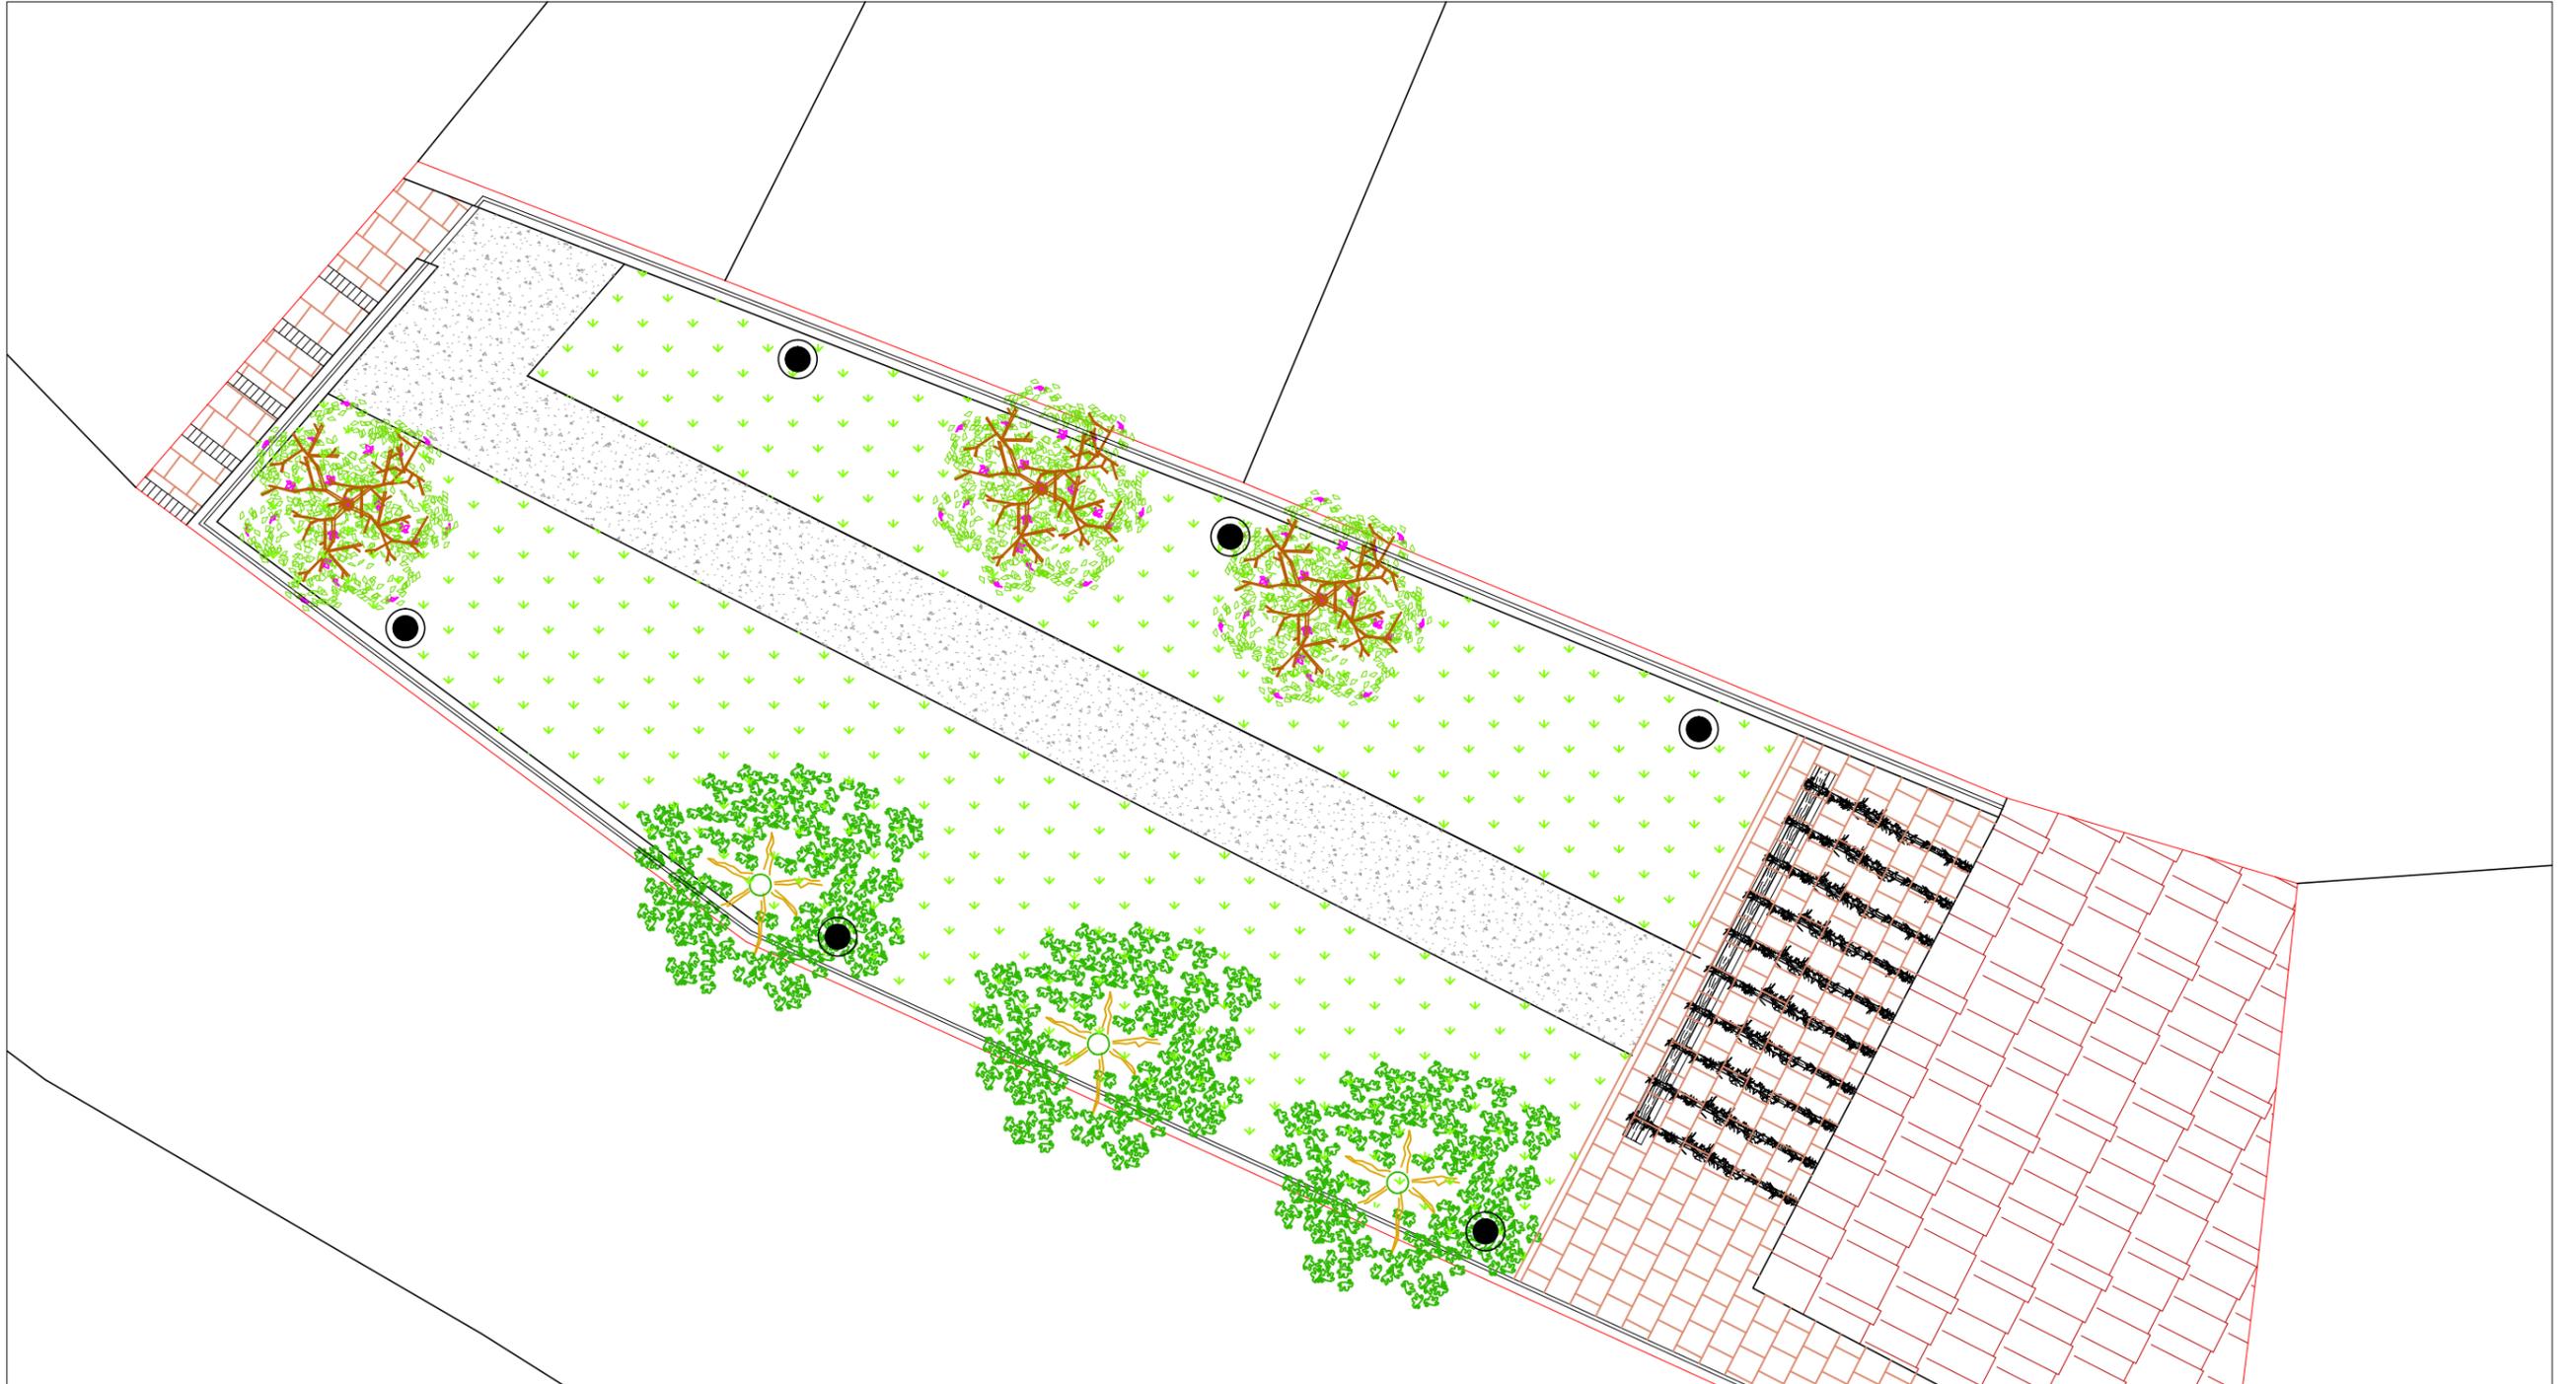
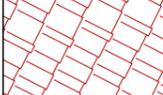


1) Planimetria generale - sistemazione esterna

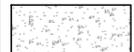

LEGENDA

 : LIMITE DI PROPRIETA'	 : ALBERO DA GIARDINO	 PAVIMENTAZIONE
 : RECINZIONE	 : ESSENZE SEMPREVERDI ESISTENTI	 : ILLUMINAZIONE
 : FABBRICATO DI PROGETTO	 : AREA VERDE	 : VIALE DI ACCESSO

Scala 1:100