

Agenzia del Territorio
CATASTO FABBRICATI
Ufficio Provinciale di
Terni

Dichiarazione protocollo n. TR0180243 del 06/11/2007

Planimetria di u.i.u. in Comune di Amelia

Strada Croce D'alvo

civ.

Identificativi Catastali:

Sezione:

Foglio: 64

Particella: 473

Subalterno: 1

Compilata da:

Santi Fabio

Iscritto all'albo:


Geometri

Prov. Terni

N. 821

Scheda n. 1

Scala 1:200

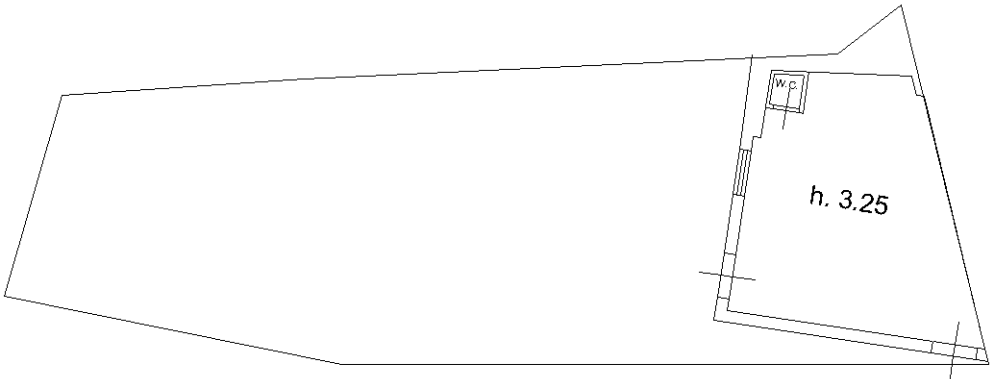

10 metri

Catasto dei Fabbricati - Situazione al 19/06/2015 - Comune di AMELIA (A262) - < Foglio: 64 - Particella: 473 - Subalterno: 1 >
VIA CARLO ALBERTO SNC piano: T;

Ultima planimetria in atti